


# 龙岩至龙川铁路武平至梅州段（梅江段）用地公告图（一）

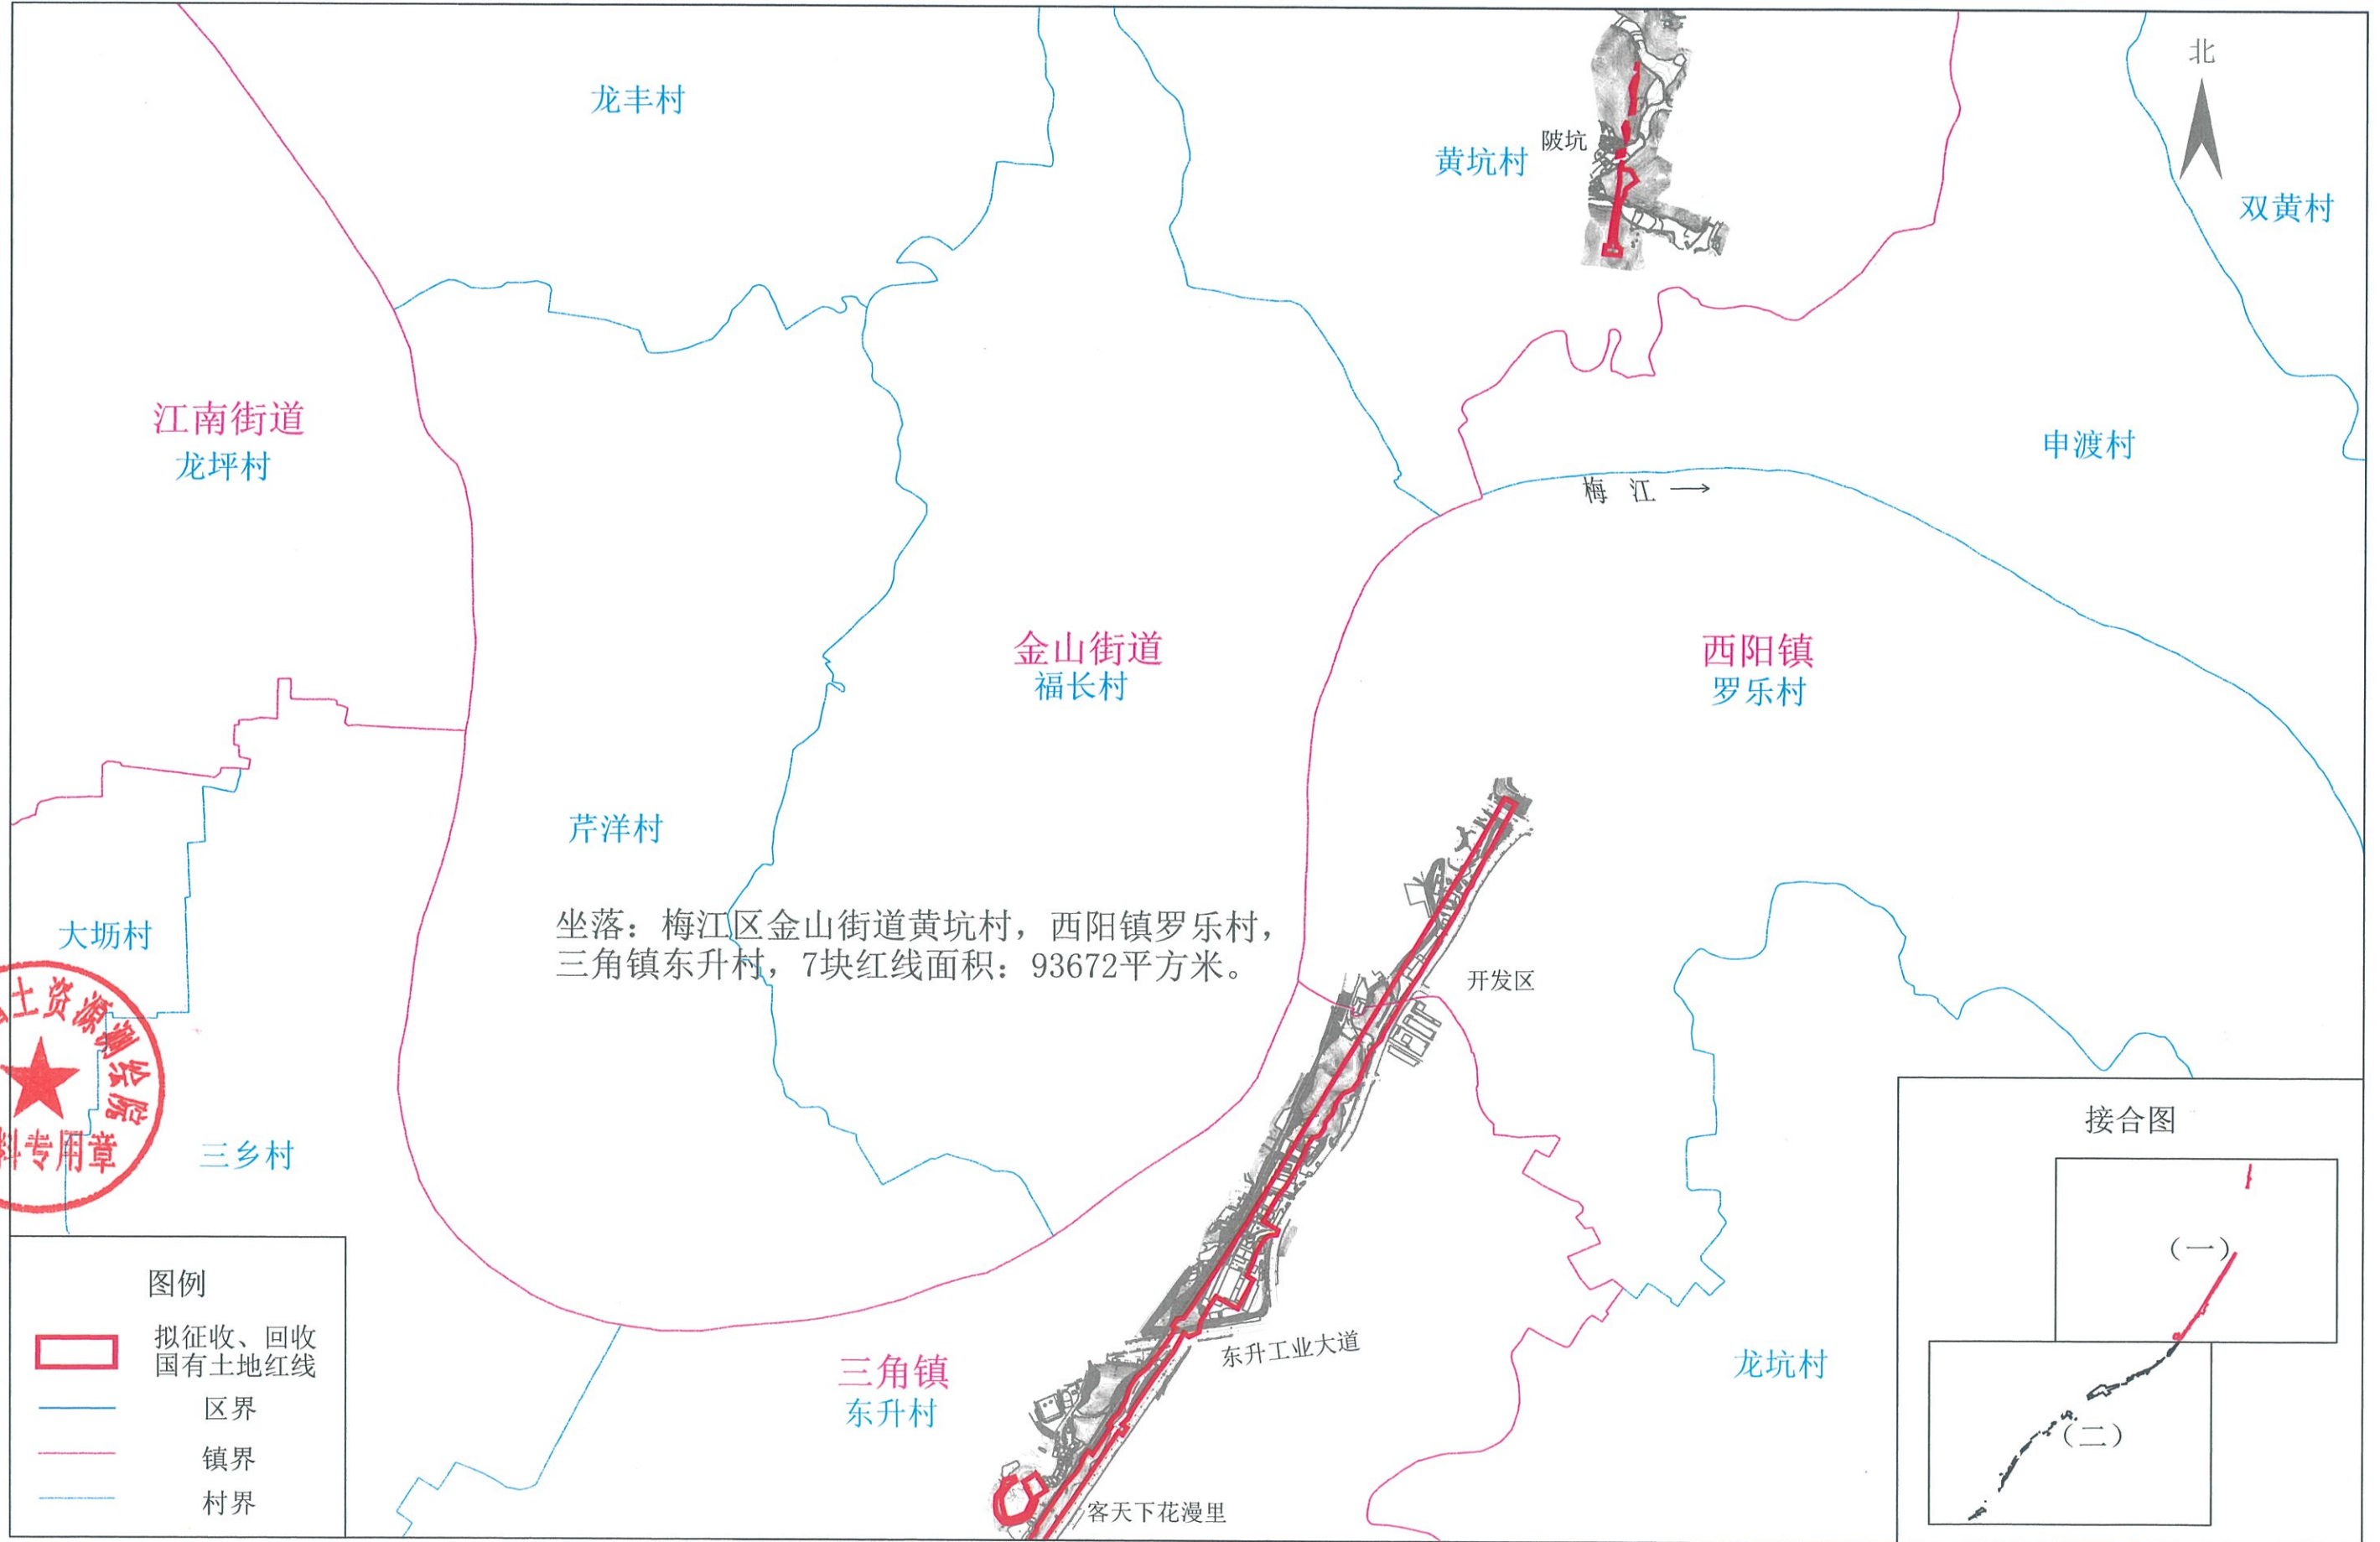


广东省国土资源测绘院


测绘日期：2024年7月  
审核日期：2024年7月

1:15000

测量员：曾健聪  
审核员：林国彬

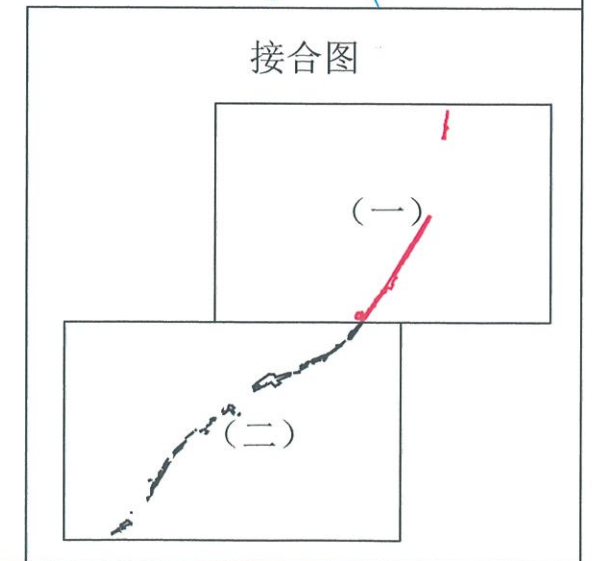

# 龙岩至龙川铁路武平至梅州段（梅江段）用地公告图（二）

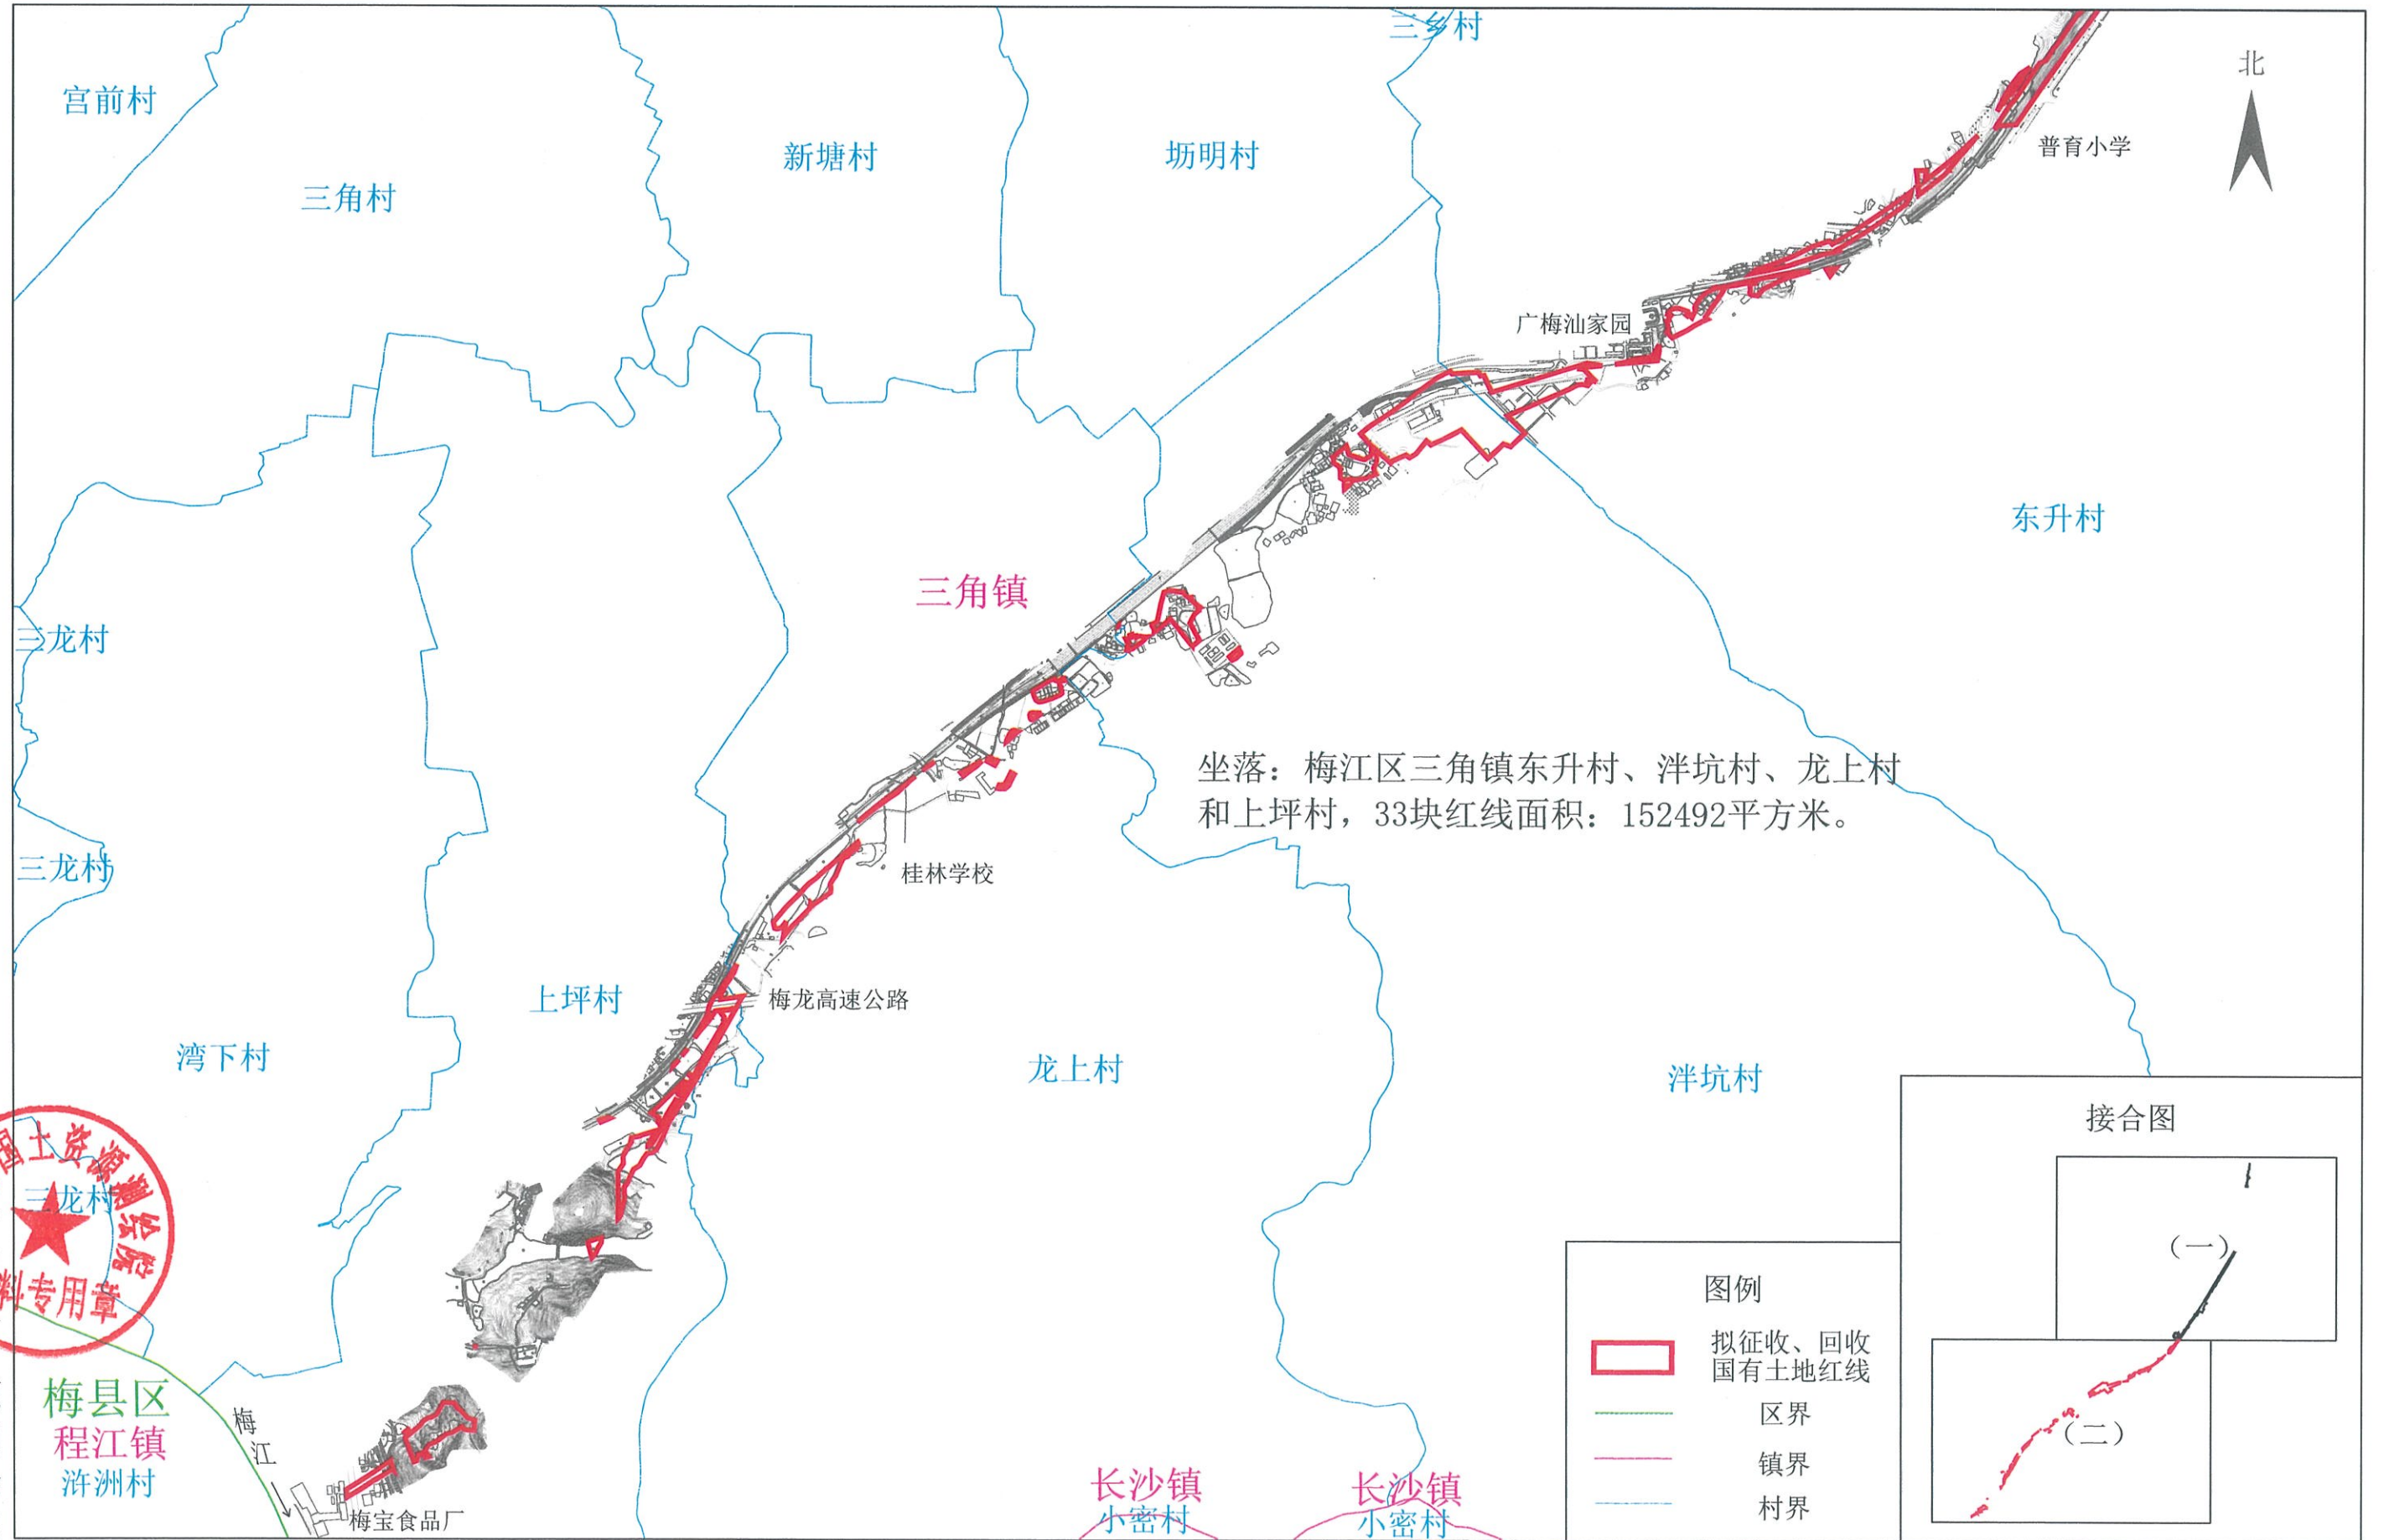

坐落：梅江区三角镇东升村、洋坑村、龙上村和上坪村，33块红线面积：152492平方米。

**图例**

- 拟征收、回收国有土地红线
- 区界
- 镇界
- 村界

**接合图**

广东省自然资源厅  
梅县区程江镇  
梅宝食品厂

测绘日期：2024年7月  
审核日期：2024年7月

1:15000

测量员：曾健聪  
审核员：林国彬